




RYSUNEK PLANU

SKALA 1:1000 m

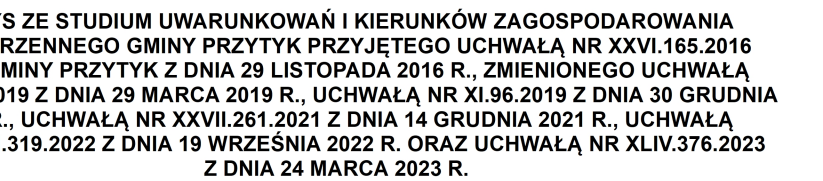

S Z STUDIUM UWARUNKOWAŃ I KIERUNKÓW ZAGOSPODAROWANIA
RZNEGO GMINY PRZYJĘTO UCHWAŁĄ NR XXVI.165.2016
MINI PRZYTYK Z DNIA 29 LISTOPADA 2016 R., ZMIENIONĄ UCHWAŁĄ
19 Z DNIA 29 MARCA 2019 R., UCHWAŁĄ NR XI.96.2019 Z DNIA 30 GRUDNIA
UCHWAŁĄ NR XXVII.261.2021 Z DNIA 14 GRUDNIA 2021 R., UCHWAŁĄ
.319.2022 Z DNIA 19 WRZEŚNIA 2022 R. ORAZ UCHWAŁĄ NR XLIV.376.2023
Z DNIA 24 MARCA 2023 R.



Załącznik Nr 1
do uchwały Nr
Rady Gminy Przytyk z dnia