


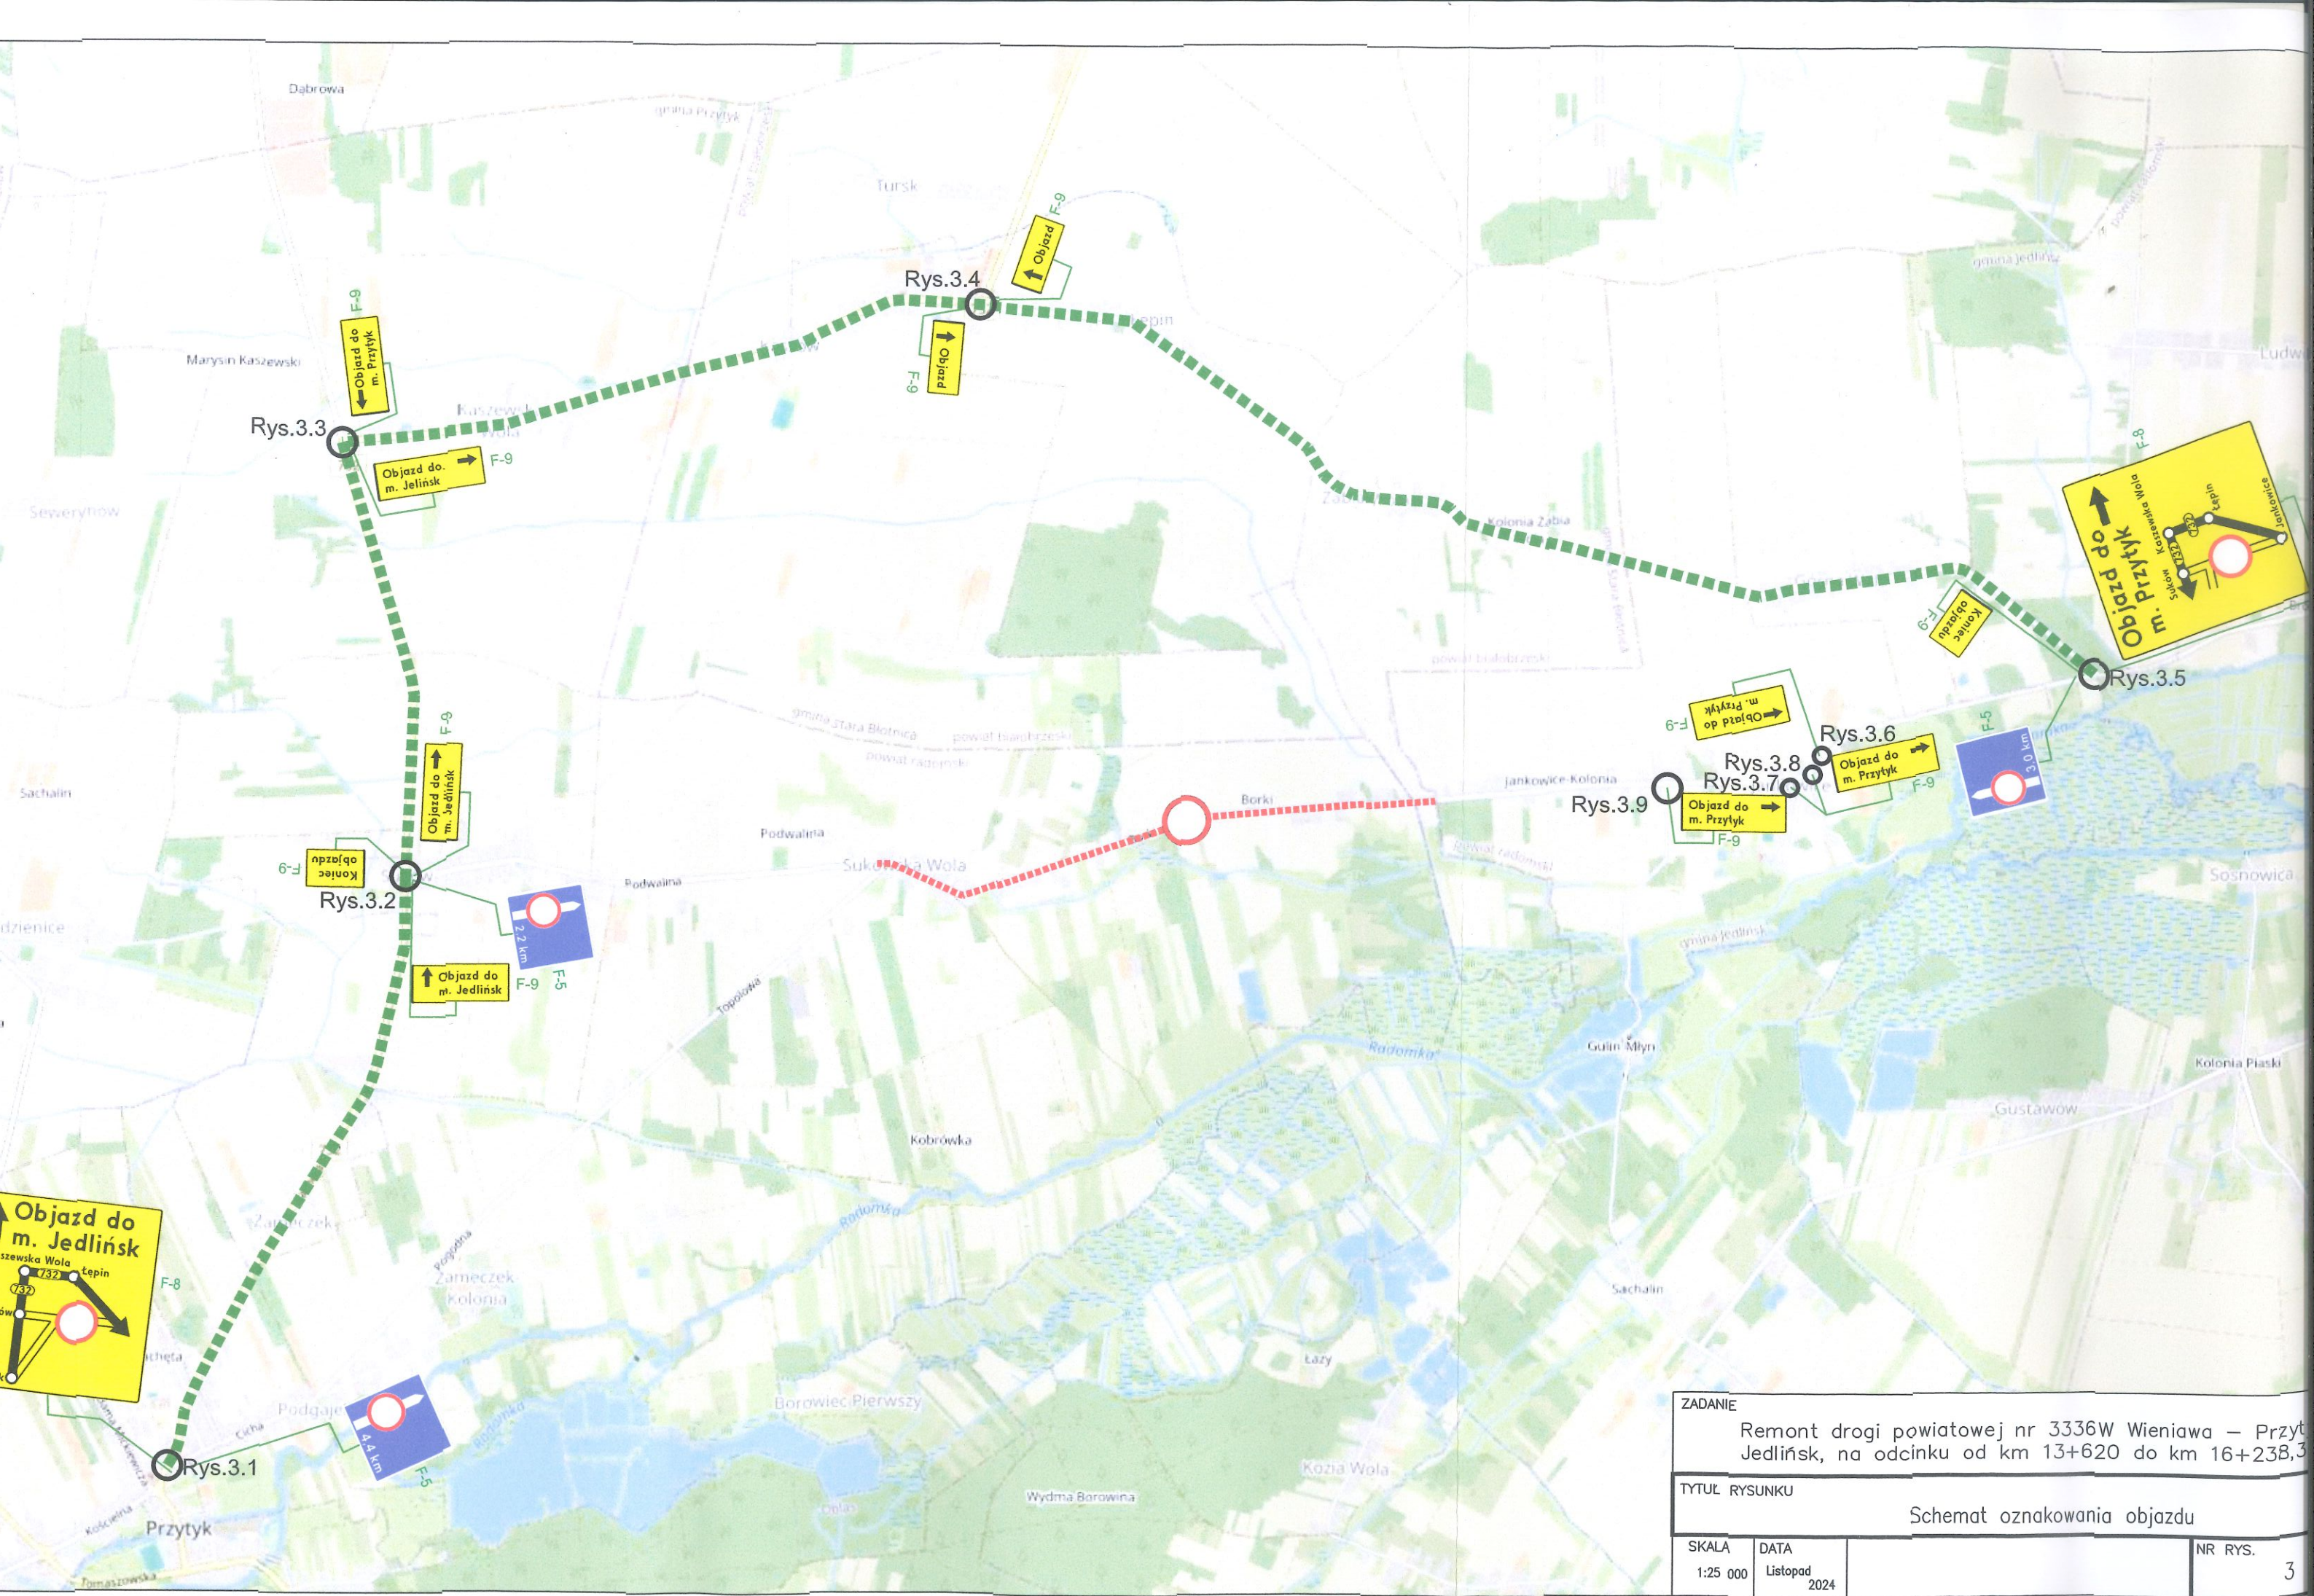

ZADANIE			
Remont drogi powiatowej nr 3336W Wieniawa – Przytyk Jedlińsk, na odcinku od km 13+620 do km 16+238,3			
TYTUŁ RYSUNKU			
Schemat oznakowania objazdu			
SKALA	DATA	NR RYS.	
1:25 000	Listopad 2024	3	